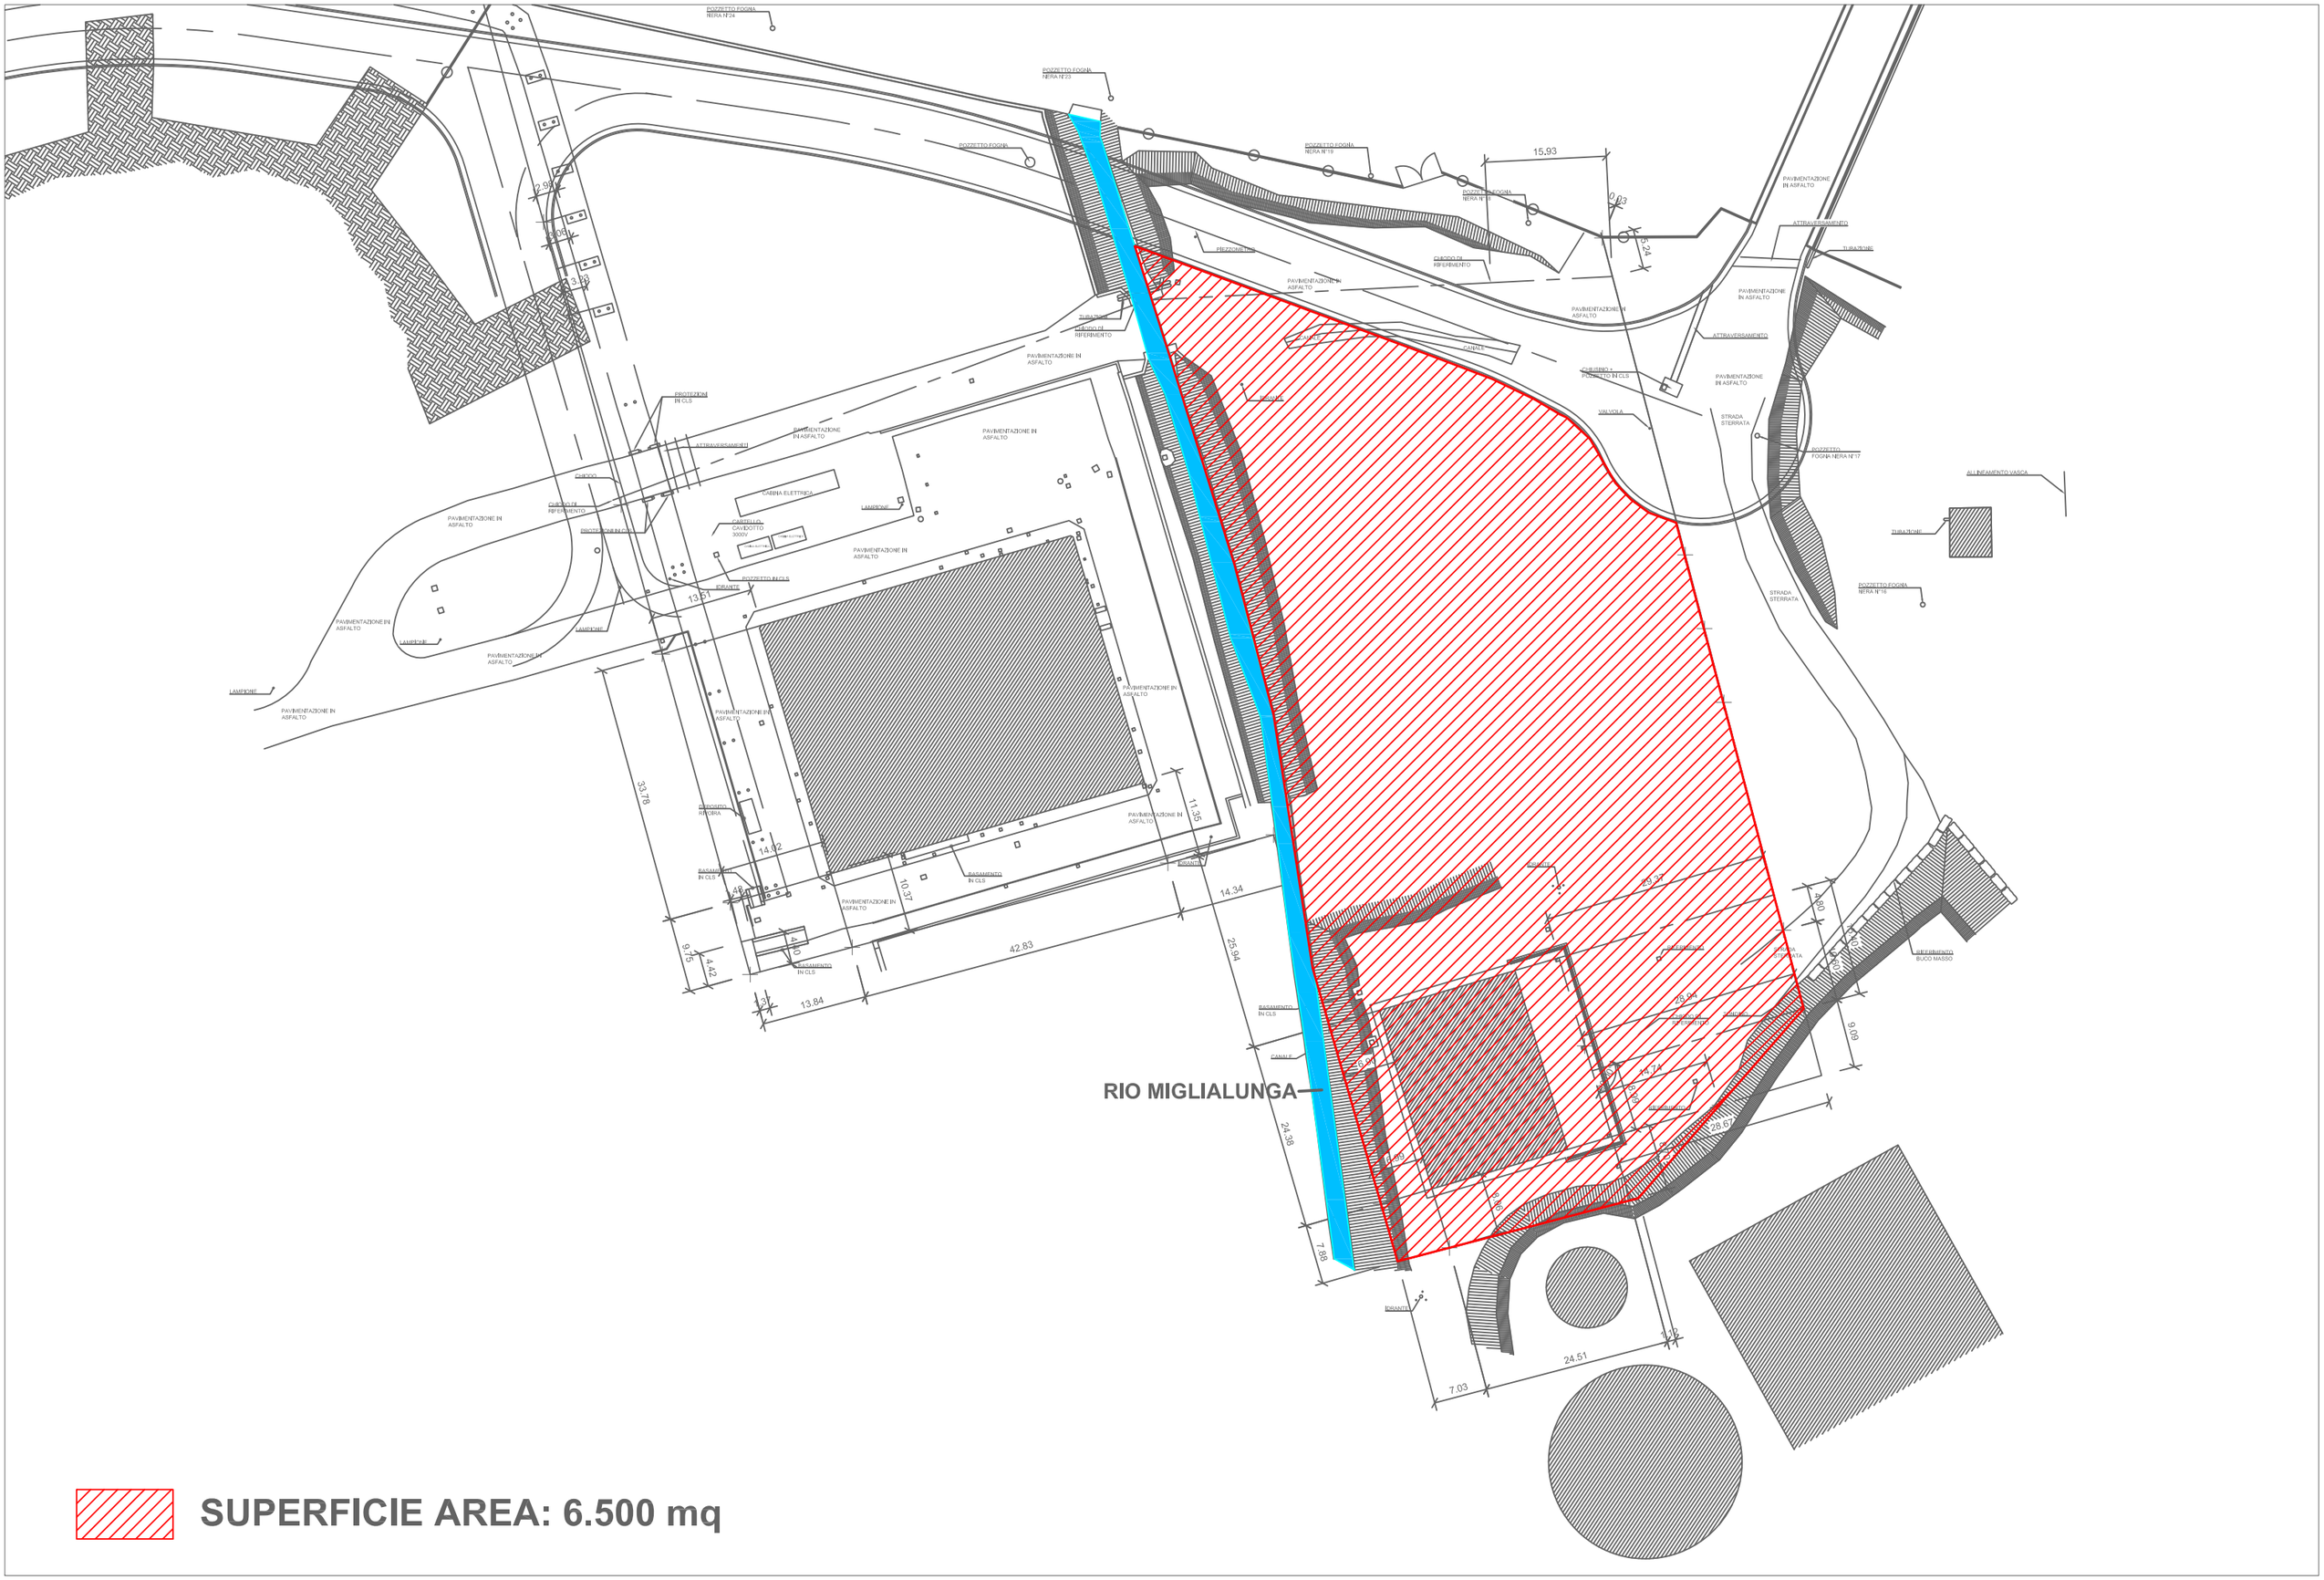Allegato 1